
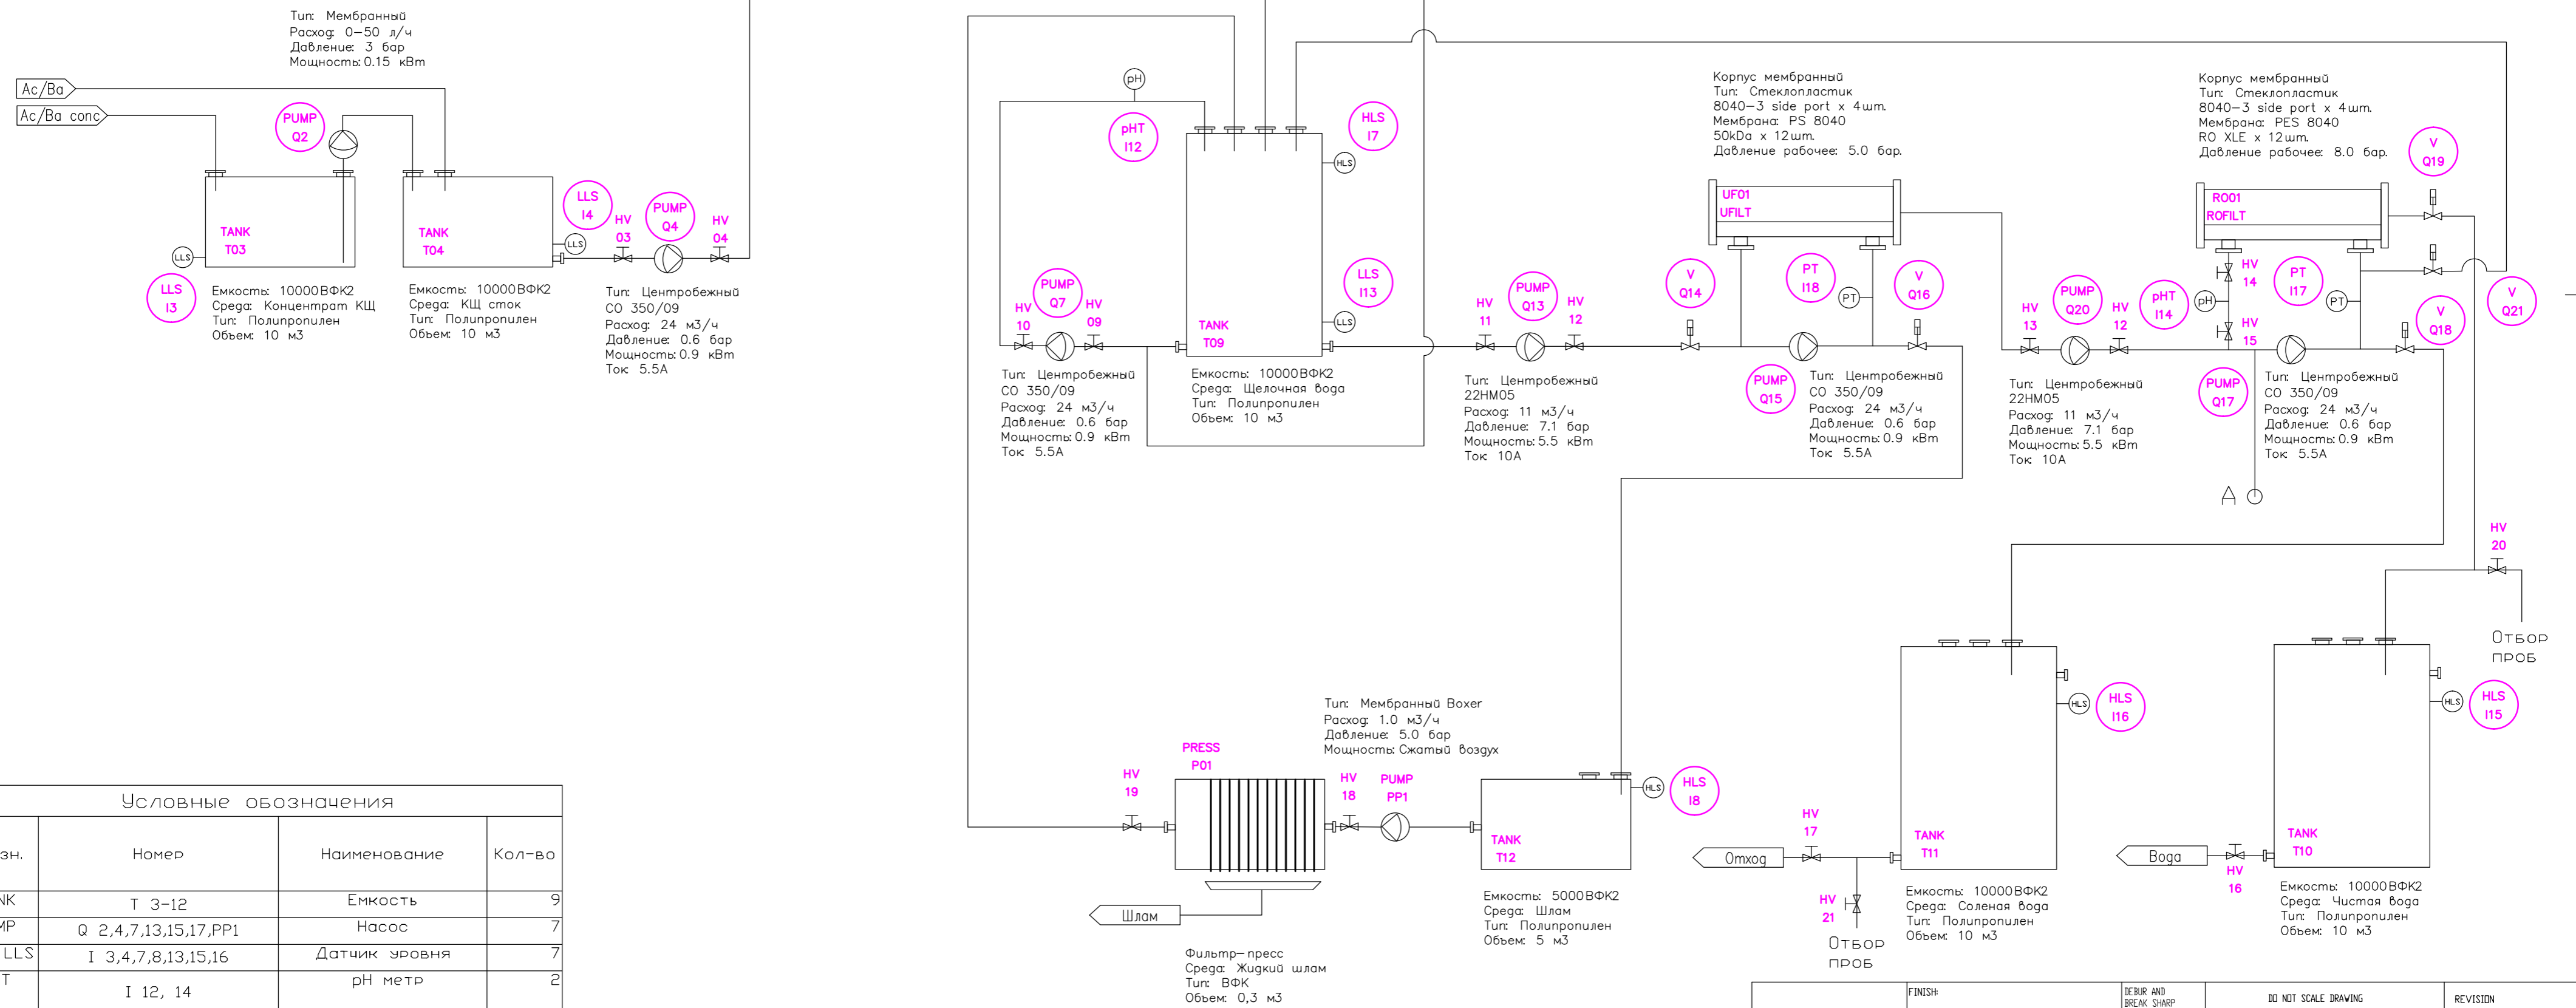


# Оперативная схема очистных сооружений цеха гальванических покрытий

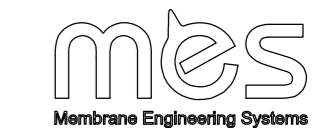

## Условные обозначения

Обозн.	Номер	Наименование	Кол-во
TANK	T 3-12	Емкость	9
PUMP	Q 2,4,7,13,15,17,PP1	Насос	7
HLS, LLS	I 3,4,7,8,13,15,16	Датчик уровня	7
pHT	I 12, 14	pH метр	2
HV	3,4,9-21	Ручной клапан	14
V	Q 08-012,14,16,18,19,21	Пневматический клапан	10
UFILT	UF01	Ультрафильтрационный модуль	1
ROFILTR	RO01	Обратноосмотический модуль	1
PRESS	P01	Фильтр-пресс	1
PT	I 17,18	Датчики давления	2

FINISH				DEBUR AND BREAK SHARP EDGES		DO NOT SCALE DRAWING		REVISION	
DRAWN: Лакеев						Membrane Engineering System			
CHK'D: Храпов						TITLE: 			
APP'VD: Иконников						MATERIAL:			
MFG:						DWG NO: MES Gal 10			
QA:						SCALE: SHEET 18 OF 19			
WEIGHT:						A2			